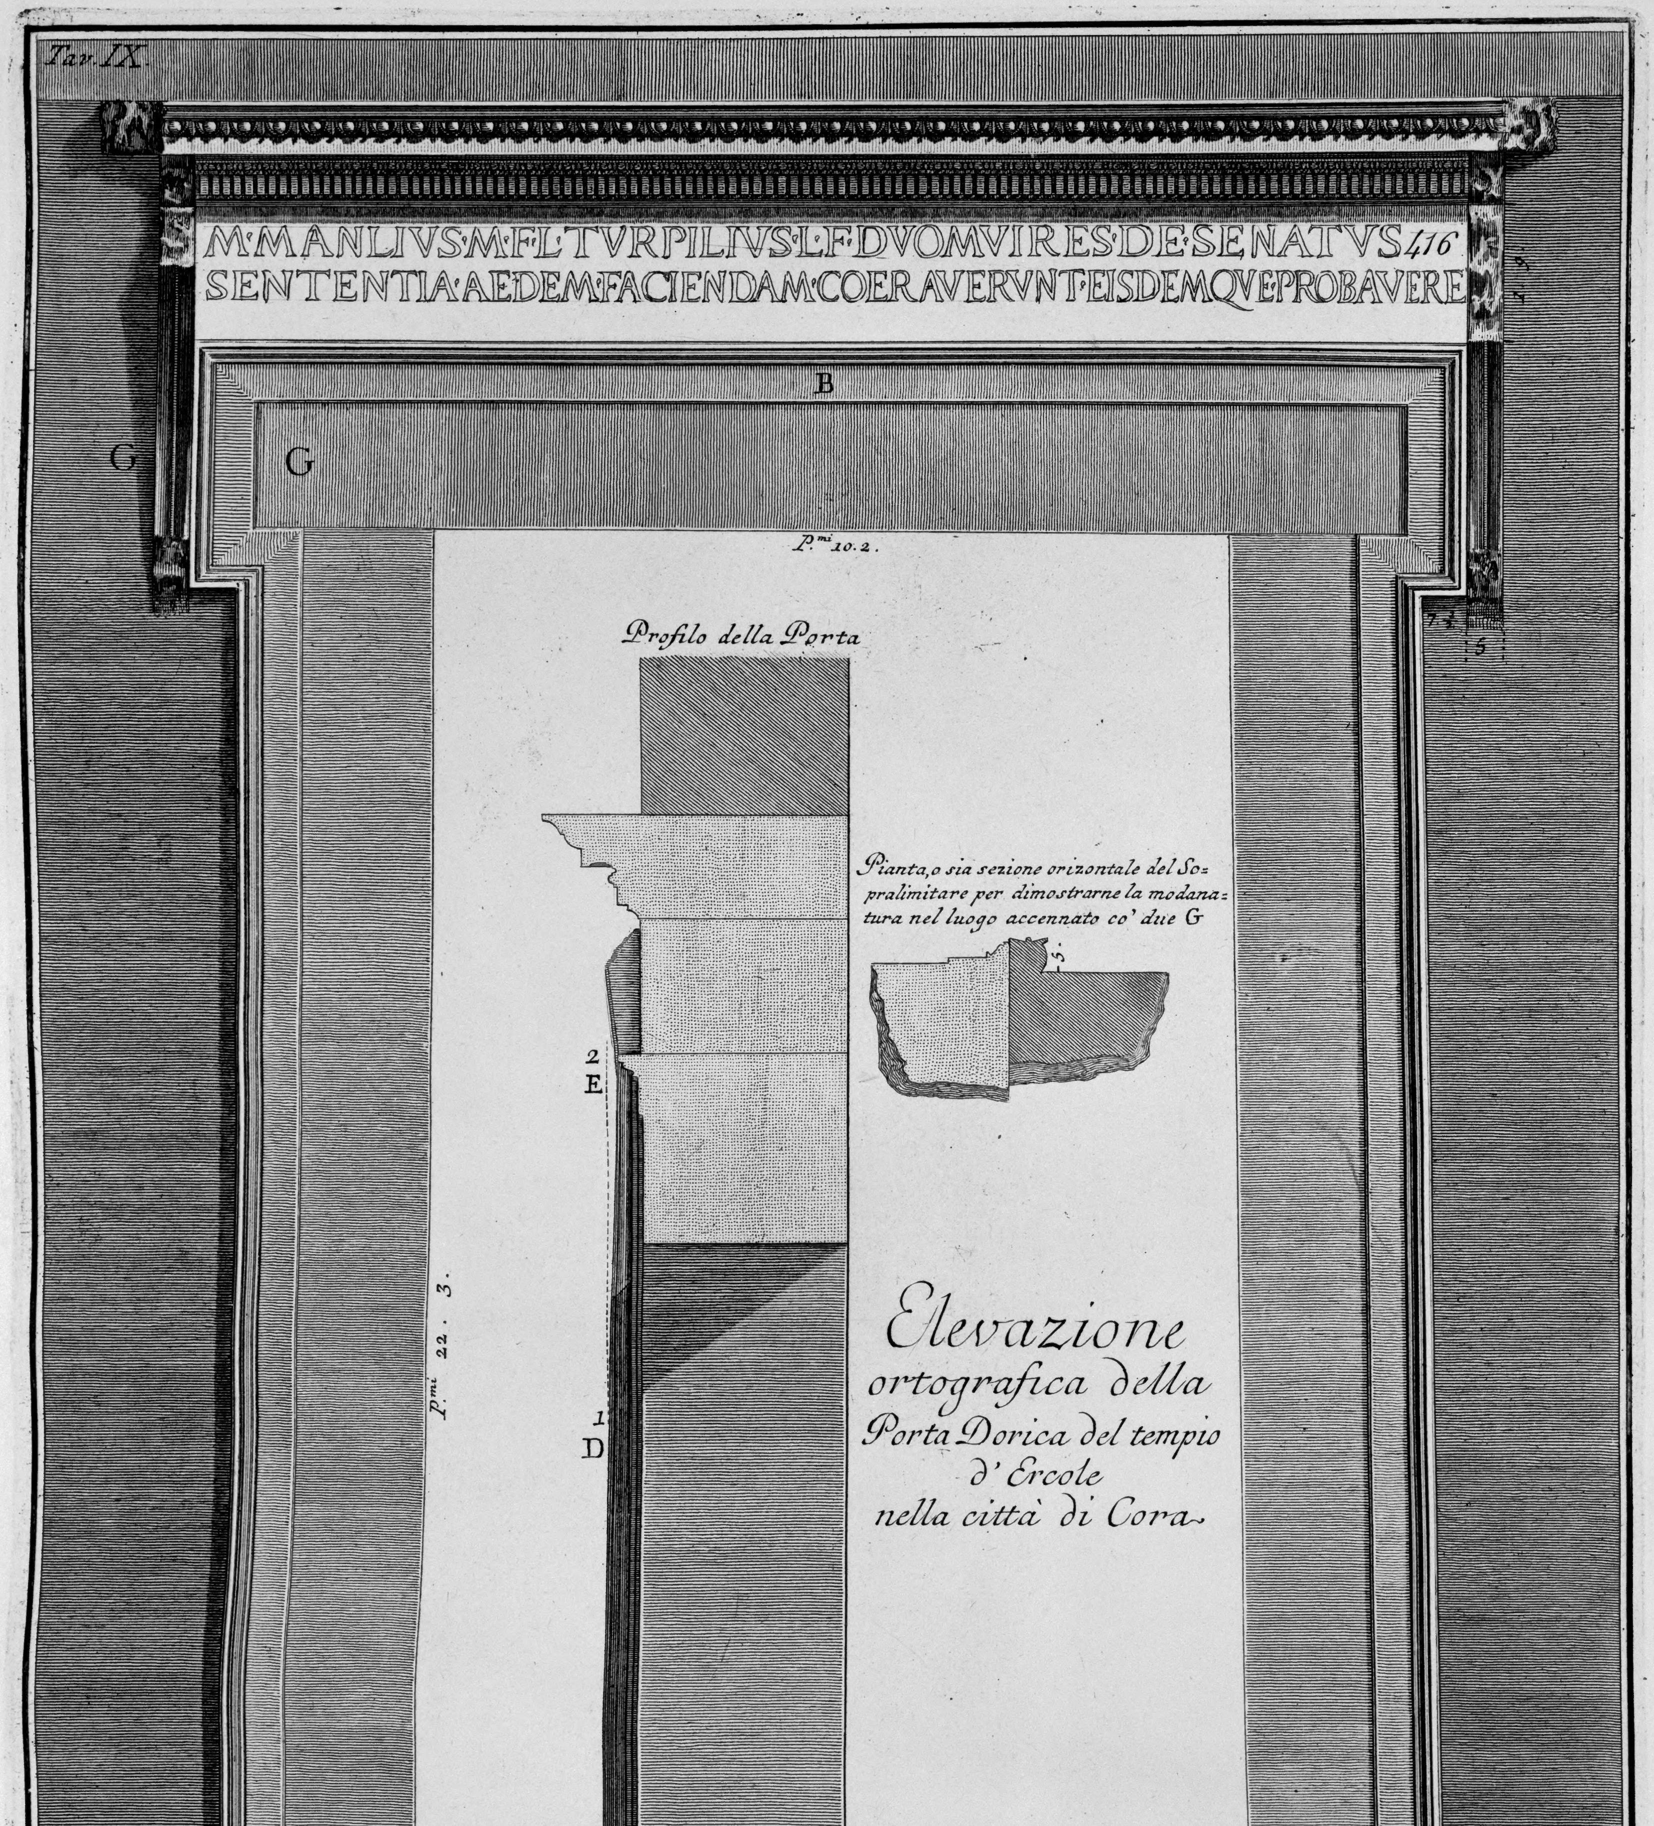
Tav. IX.
M·MANLIVS·M·F·L·TVRPILIVS·L·F·DVOMVIRES·DE·SENATVS 416
SENTENTIA·AEDEM·FACIENDAM·COERAVERVNT·EISDEMQVE·PROBAVERE
B
G
G
P.mi 10.2.
Profilo della Porta
Pianta, o sia sezione orizontale del Sopralimitare per dimostrarne la modanatura nel luogo accennato co' due G
5
2
E
1
D
F
P.mi 22. 3.
Elevazione ortografica della Porta Dorica del tempio d' Ercole nella città di Cora
C
P.mi 10. 9.
A
Palmi 5 10 Romani
Piranesi F.